Robins Rd

2h

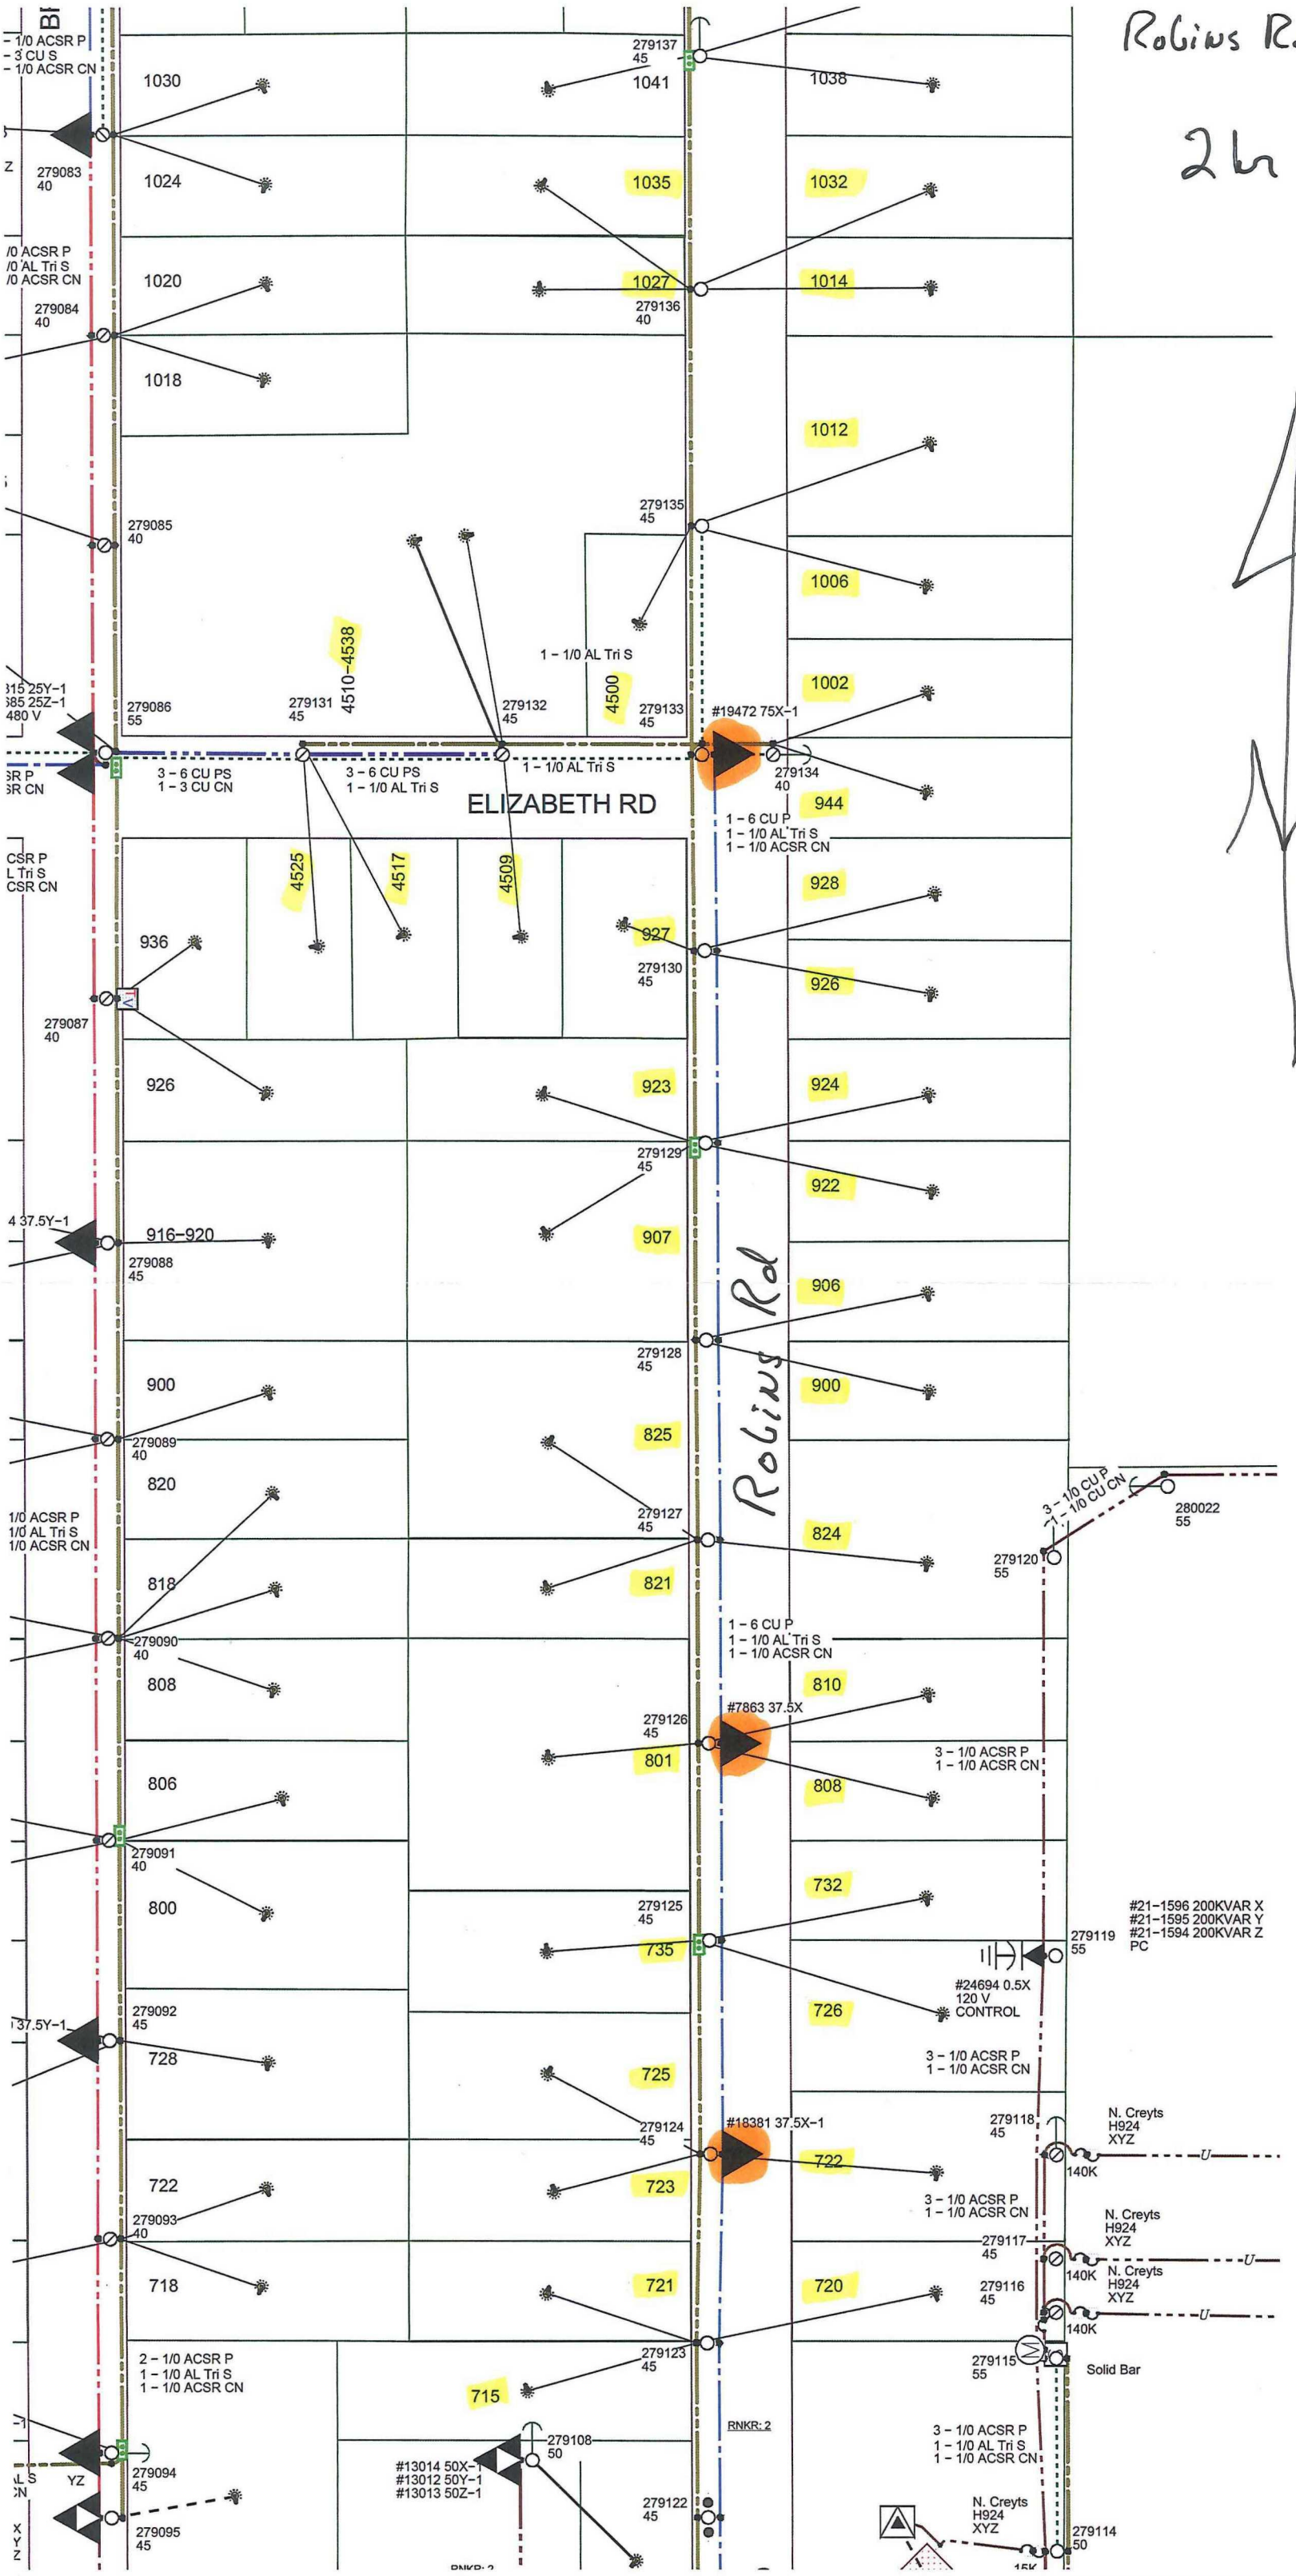
ELIZABETH RD
Robins Rd
1030
1024
1020
1018
1041
1038
1035
1032
1027
1014
1012
1006
1002
944
928
926
924
922
906
900
825
824
821
810
808
801
800
732
726
725
723
722
721
720
715
936
927
926
923
916-920
907
820
818
808
806
800
728
722
718
4510-4538
4500
4525
4517
4509
279083 40
279084 40
279085 40
279086 55
279087 40
279088 45
279089 40
279090 40
279091 40
279092 45
279093 40
279094 45
279095 45
279131 45
279132 45
279133 45
279134 40
279135 45
279136 40
279137 45
279130 45
279129 45
279128 45
279127 45
279126 45
279125 45
279124 45
279123 45
279122 45
279120 55
279119 55
279118 45
279117 45
279116 45
279115 55
279114 50
279108 50
#19472 75X-1
#7863 37.5X
#18381 37.5X-1
#21-1596 200KVAR X
#21-1595 200KVAR Y
#21-1594 200KVAR Z
PC
#24694 0.5X
120 V
CONTROL
280022 55
N. Creyts
H924
XYZ
140K
Solid Bar
RNKR: 2
3 - 6 CU PS
1 - 3 CU CN
3 - 6 CU PS
1 - 1/0 AL Tri S
1 - 1/0 AL Tri S
1 - 6 CU P
1 - 1/0 AL Tri S
1 - 1/0 ACSR CN
3 - 1/0 ACSR P
1 - 1/0 ACSR CN
3 - 1/0 CU P
1 - 1/0 CU CN
2 - 1/0 ACSR P
1 - 1/0 AL Tri S
1 - 1/0 ACSR CN